

NEUBAU EINES MEHRFAMILIENWOHNHAUSES

06193 SENNEWITZ
AM LEHMBERG, PARZELLE 90

BAU OHG KUSCHFELDT & WENIGER
A.-BEBEL-STR. 17
06188 LANDSBERG


BAUGESUCH

GRUNDRISS DACHGESCHOSS
MASSSTAB 1:100

PEMPELFORTH PLANUNG GMBH
KOTHENER STR. 12
06188 LANDSBERG

GEFERTIGT: LANDSBERG, d. 17.12.96
DER ARCHITEKT

ANERKANNT:
DER BAUHERR

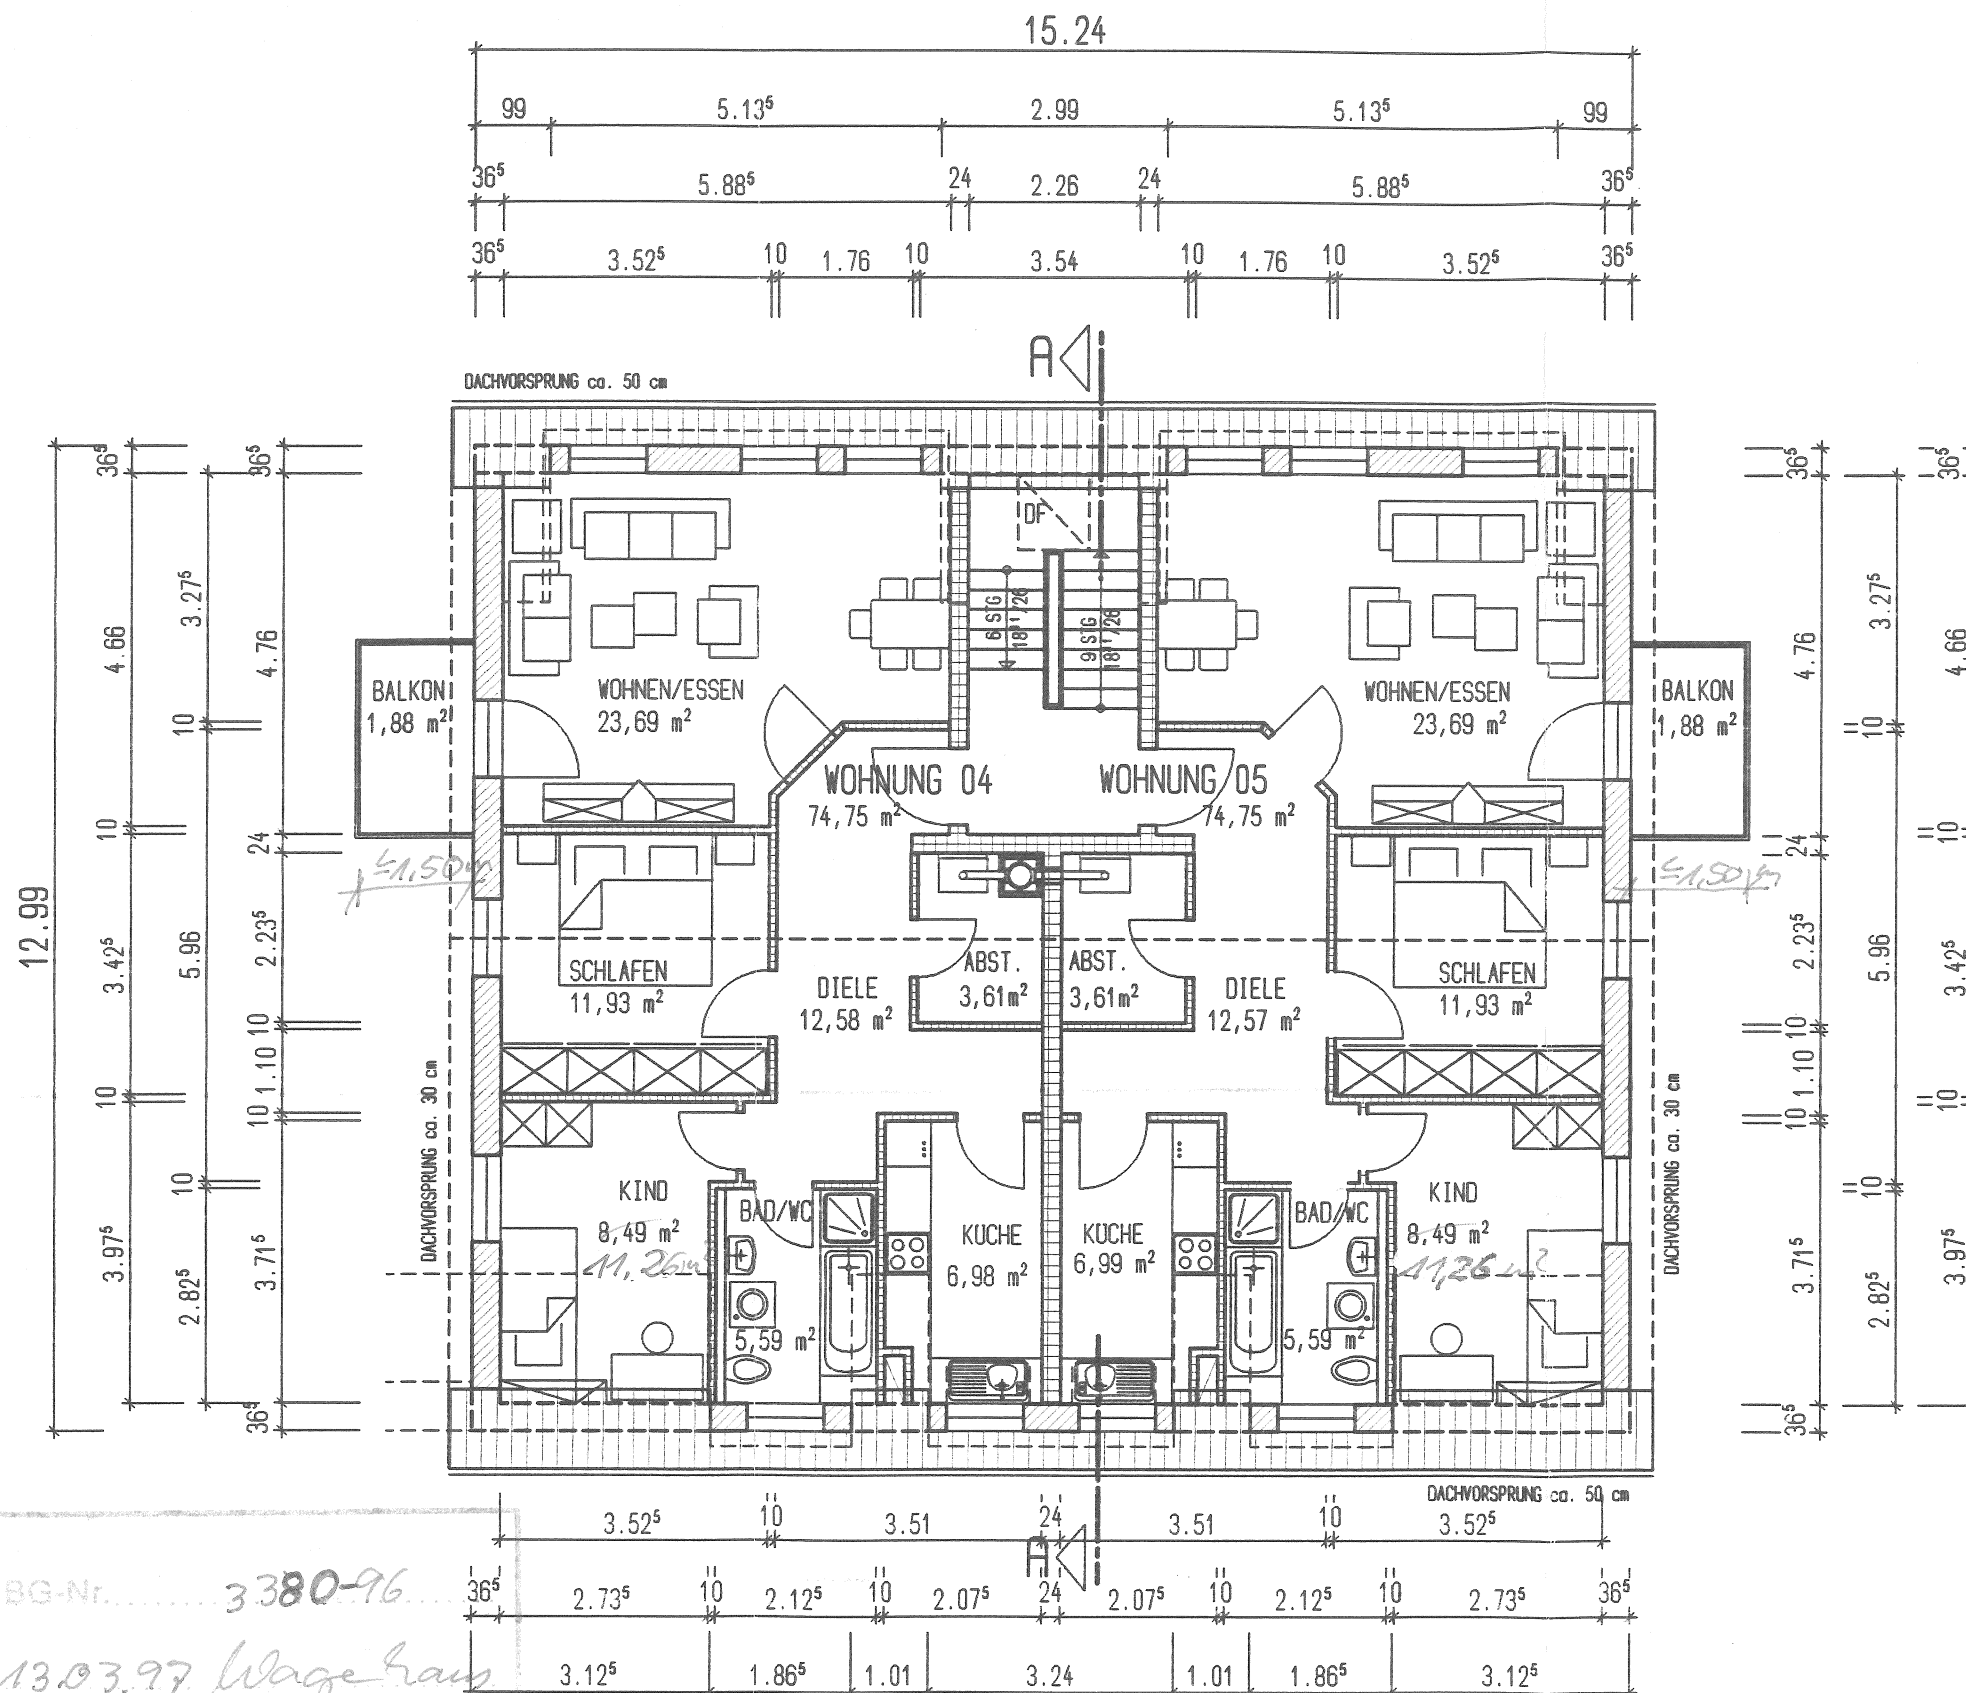

BG-Nr. 3380-96

13.03.97 *Wagehaus*
Architekt

Landkreis Spalkreis
Bauamt