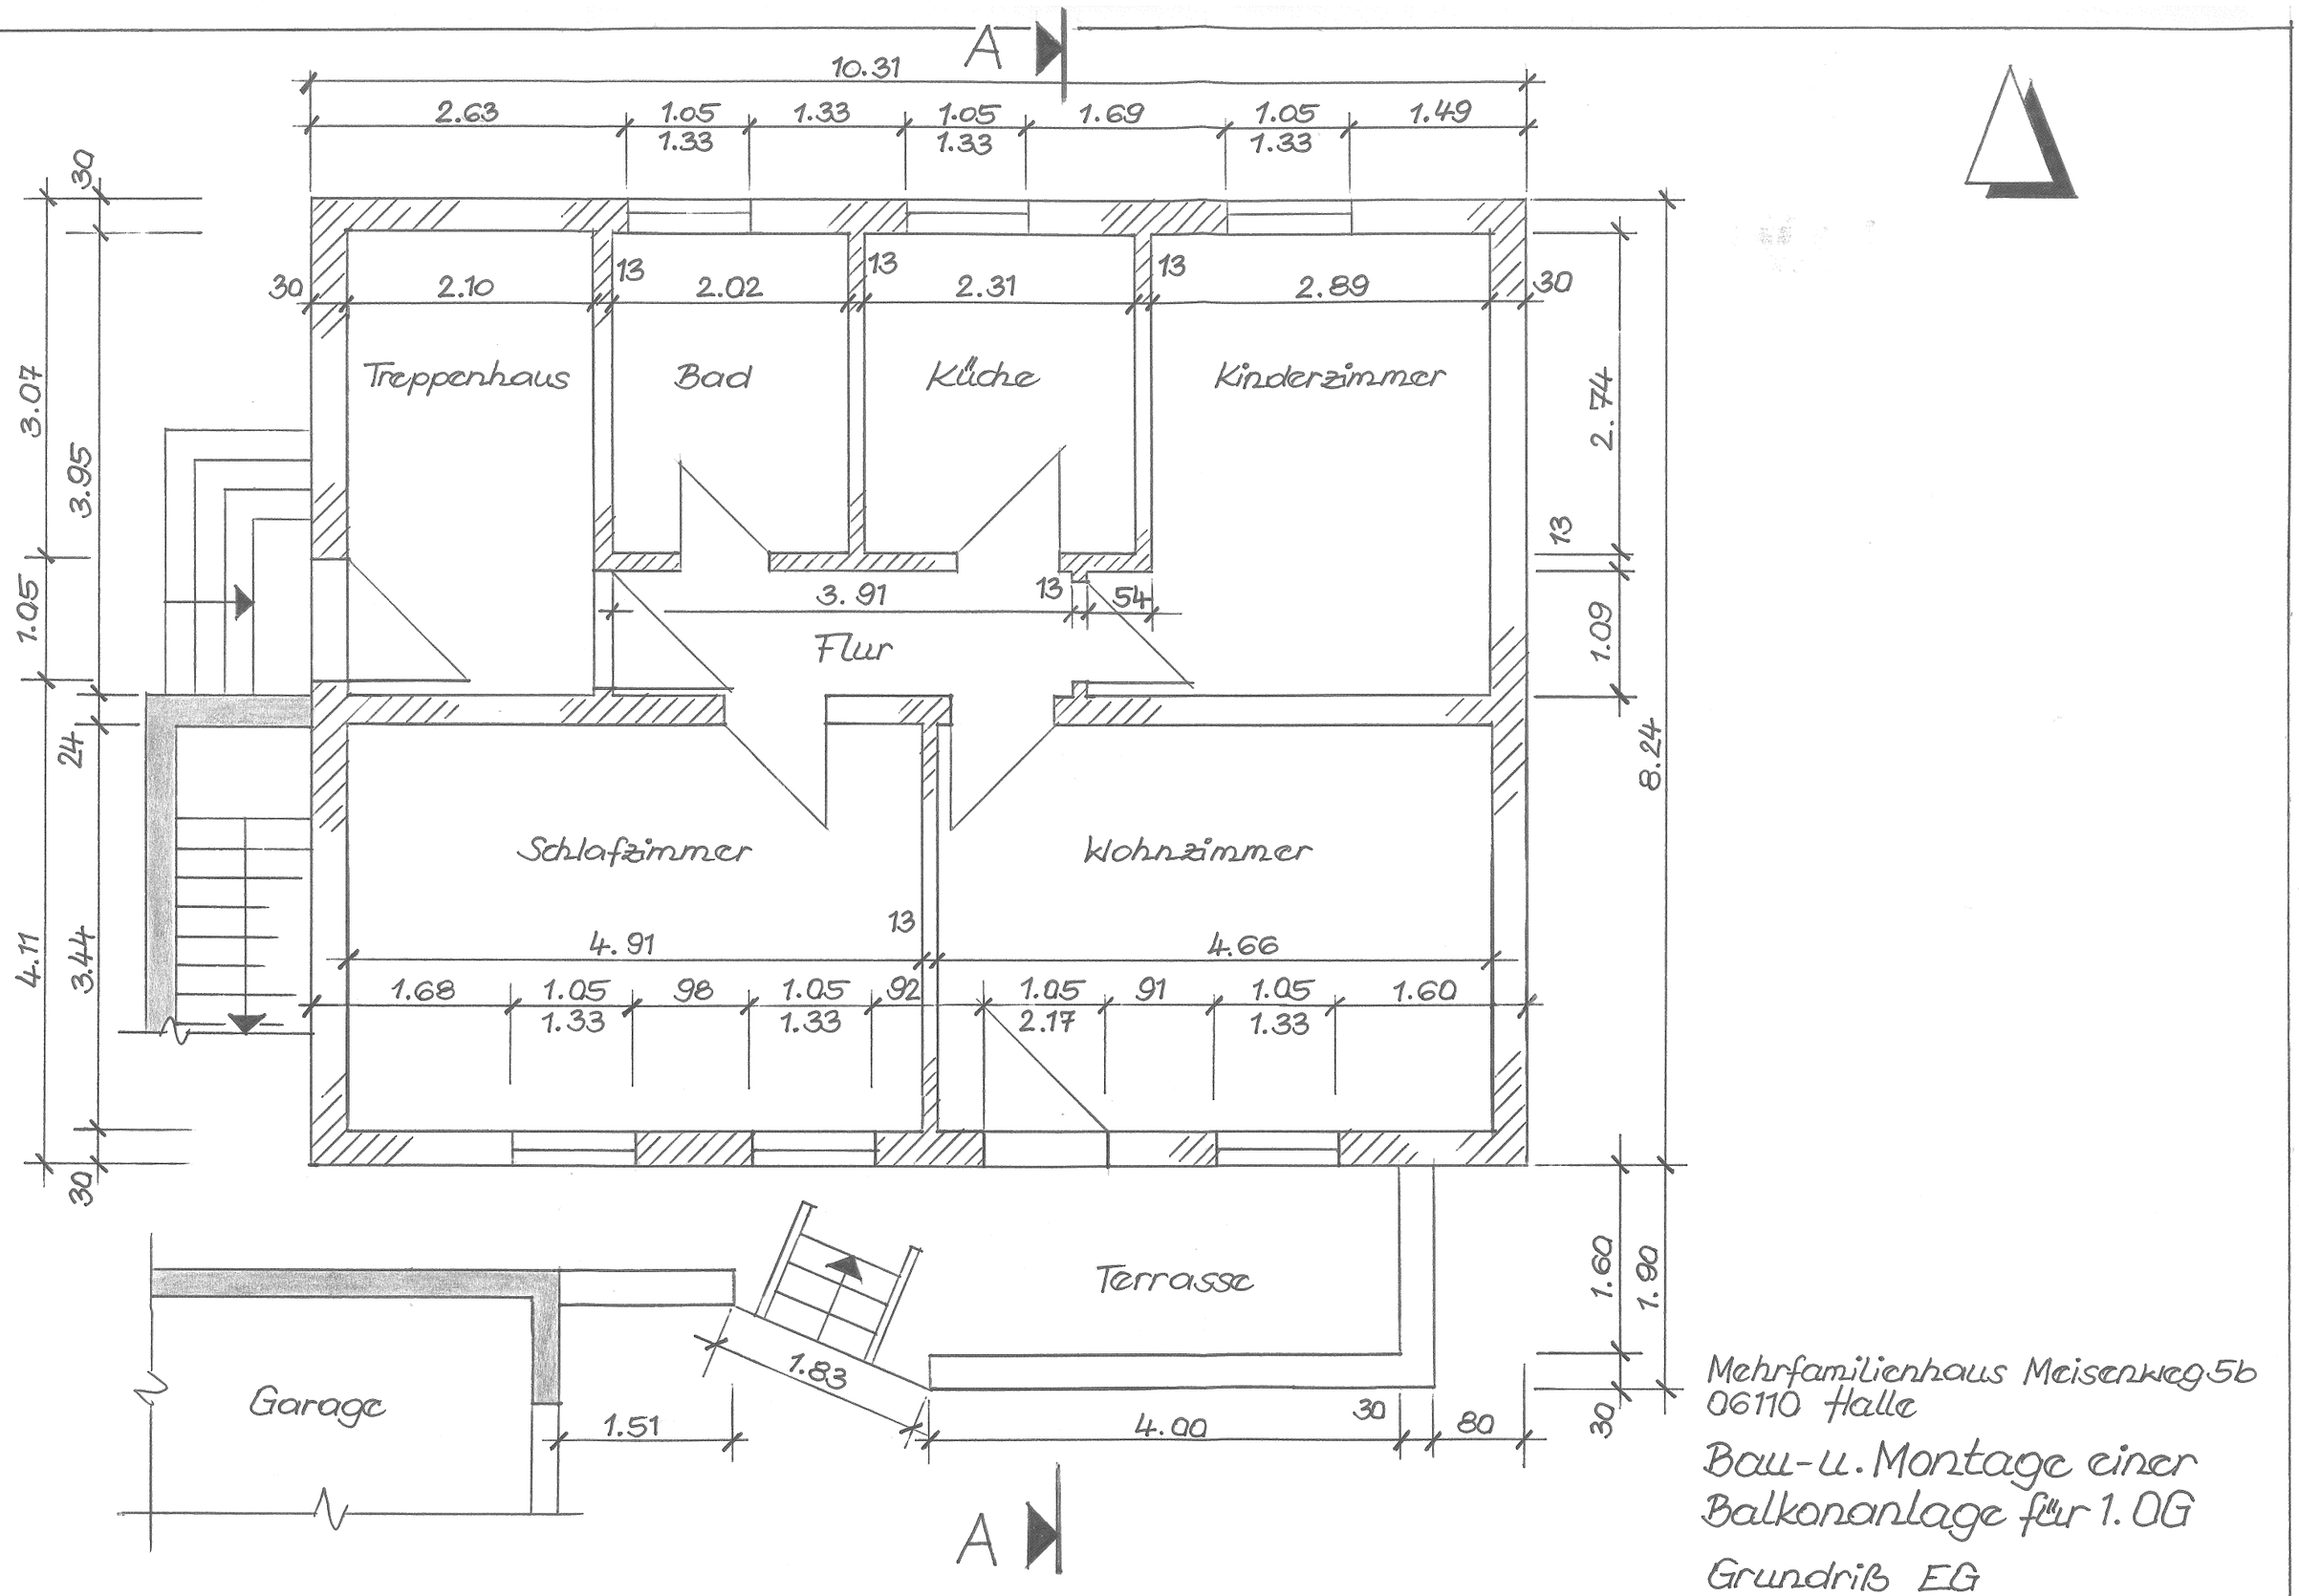

Mehrfamilienhaus Meisenweg 5b
06110 Halle

Bau- u. Montage einer Balkonanlage für 1. OG

Grundriß EG
Maßstab: 1:50
Bl.-Nr. : 1