



GRUNDRISS DACHGESCHOSS, M 1:100

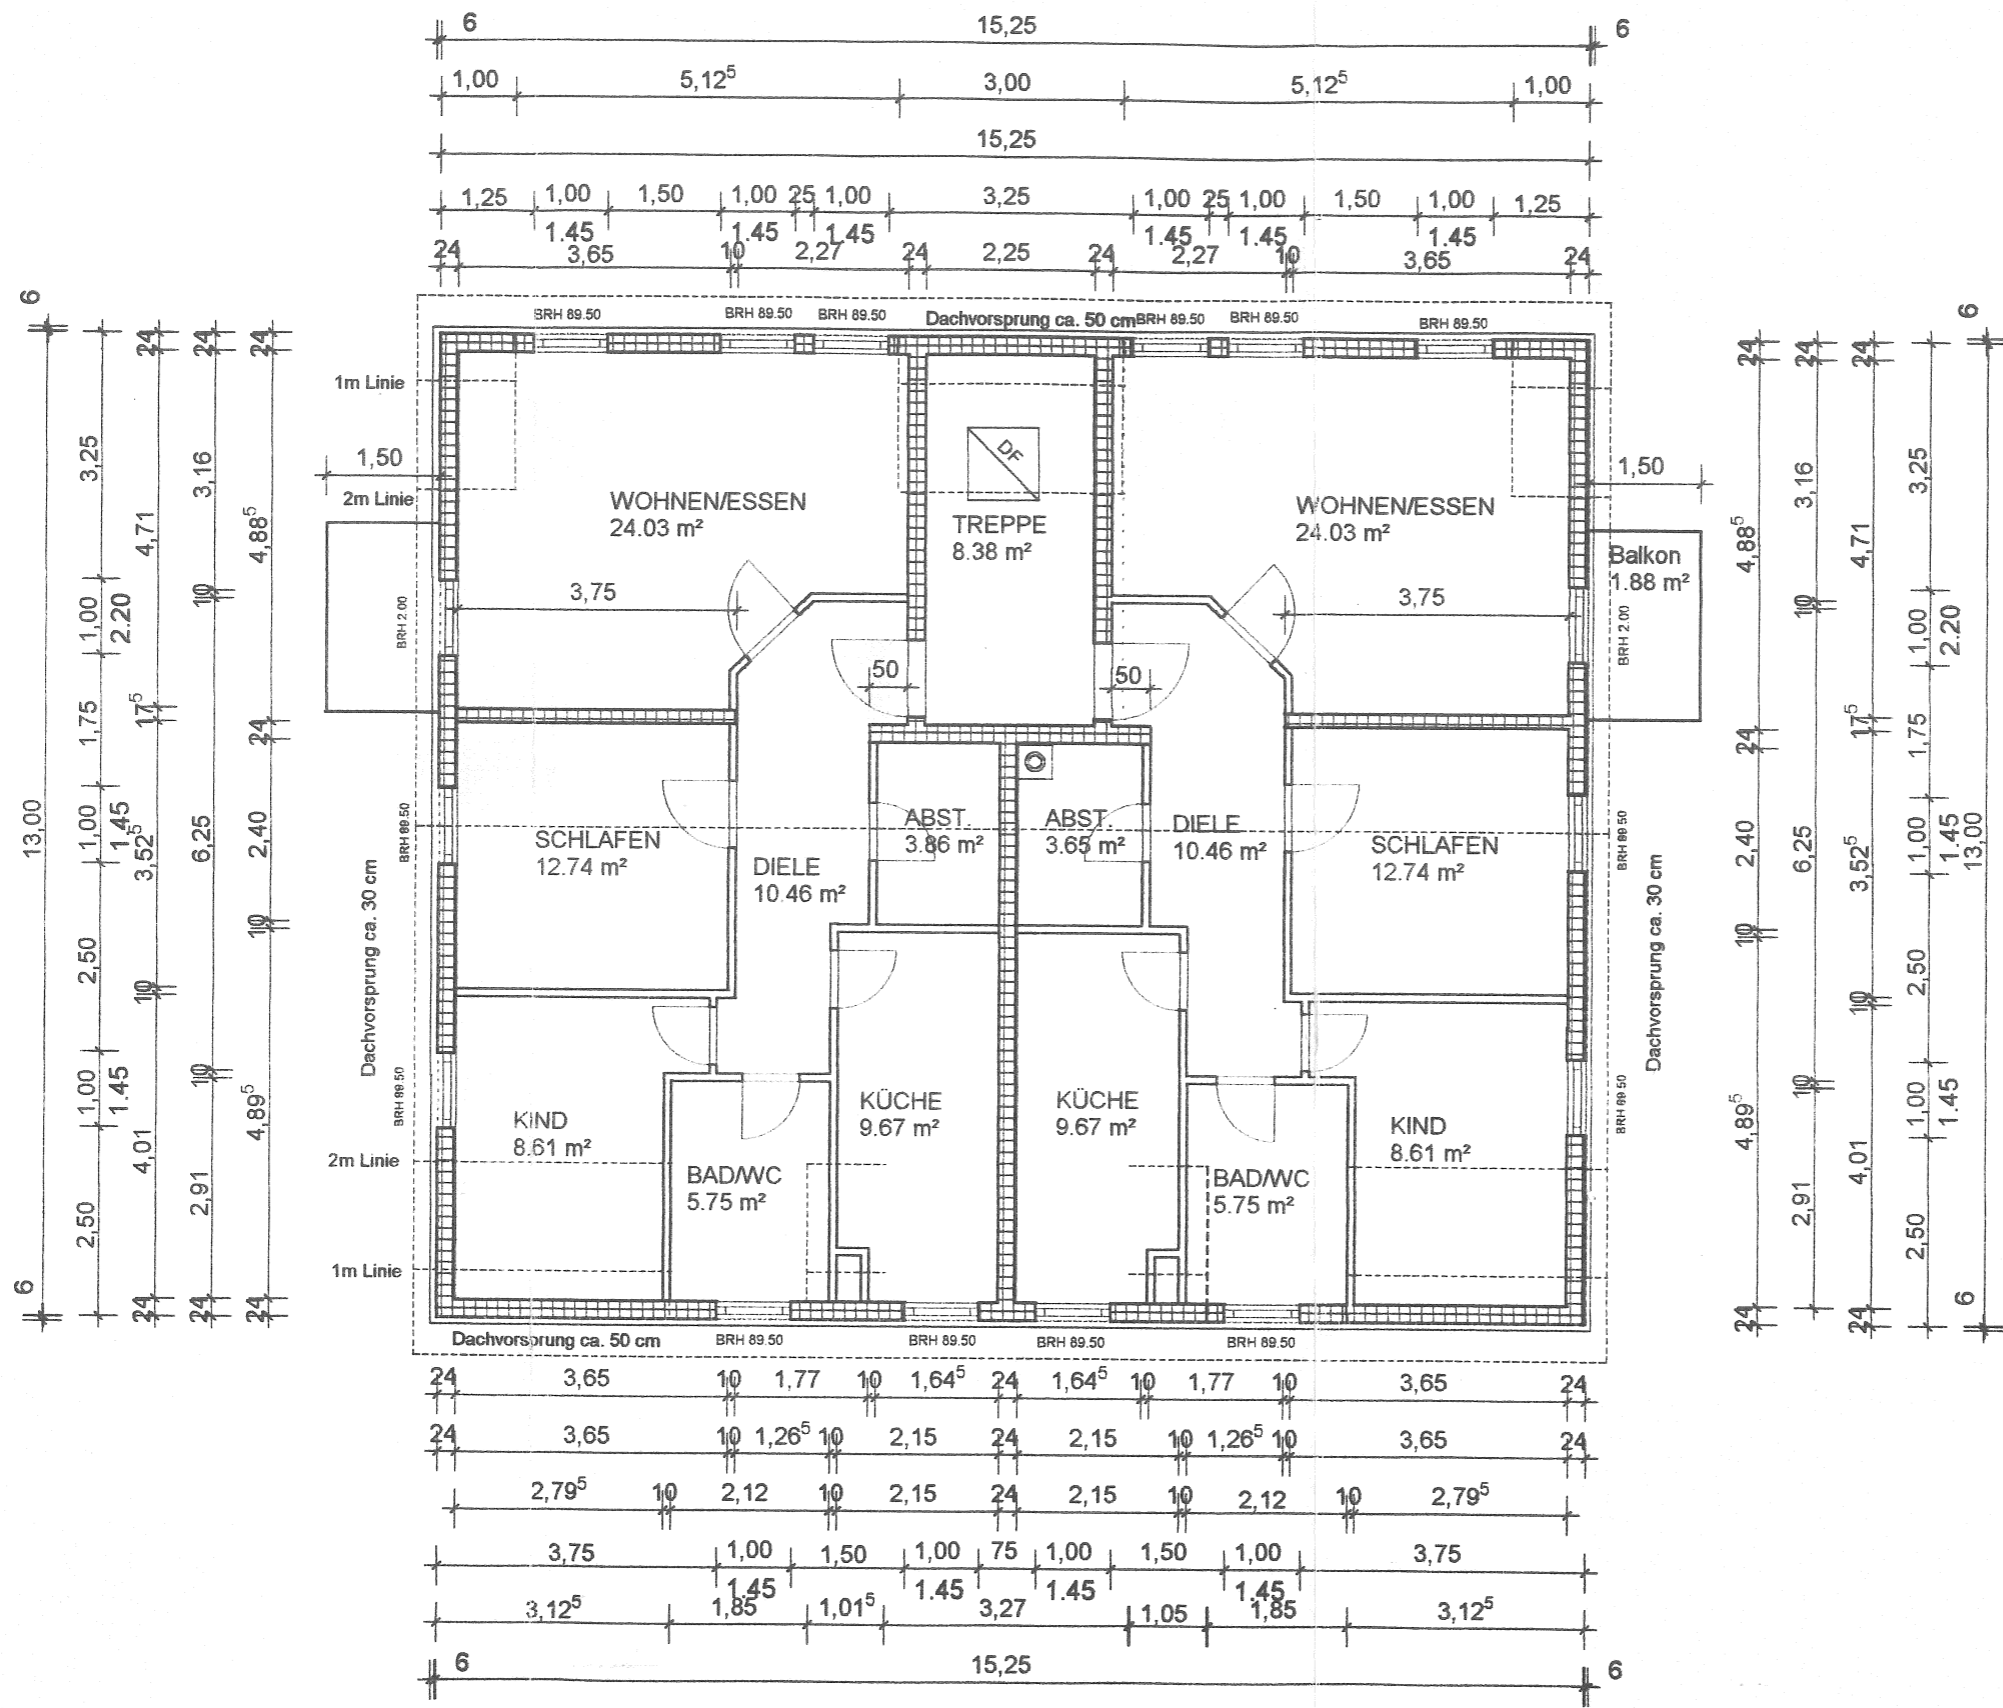

-  - Kalksandstein
- Außendämmung 6 cm, WLG 035
- Brüstungshöhen beziehen sich auf OK Fertigfußboden

Projekt:	Neubau eines MFH 06188 Landsberg
Bauherr:	K & W Bau GmbH August-Bebel-Str. 17, 06188 Landsberg
	Baustatik Karg GmbH Köthener Str. 12, 06188 Landsberg
Maßstab:	1 : 100
Datum:	13.10.1999
	Dachgeschoss
Baugesuchsplanung	