


# GRUNDRISS ERDGESCHOSS, M 1:100

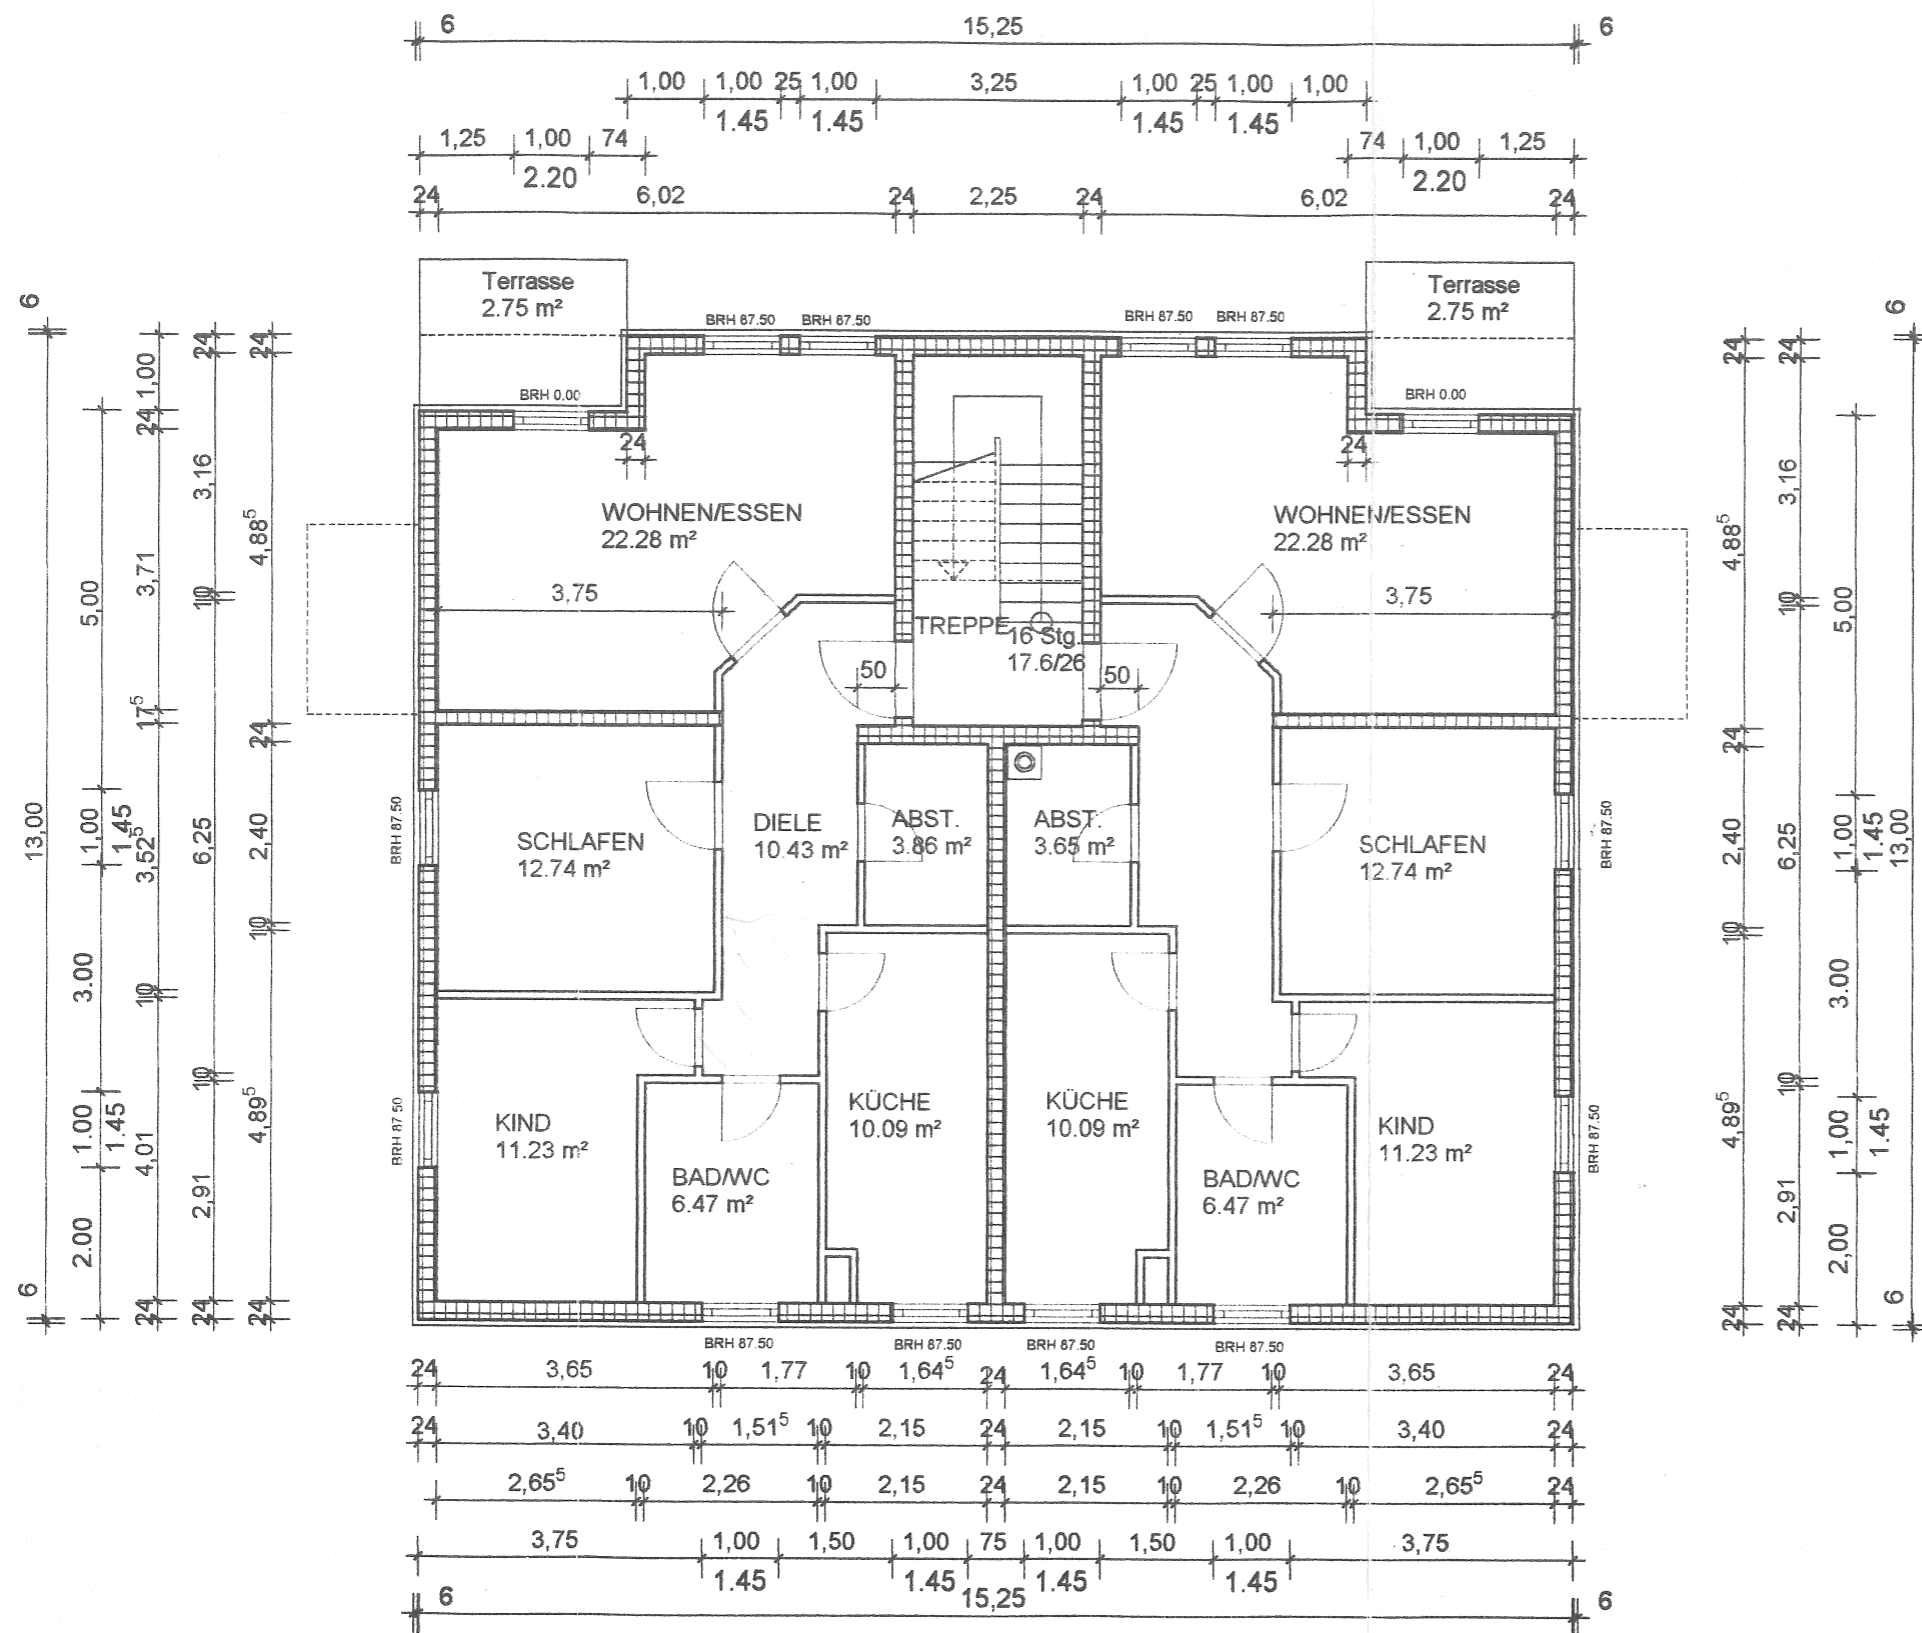

- Kalksandstein
- Außendämmung 6cm, WLG 035
- Brüstungshöhen beziehen sich auf OK Fertigfußboden

Projekt:	Neubau eines MFH 06188 Landsberg	
Bauherr:	K & W Bau GmbH August-Bebel-Str. 17, 06188 Landsberg	
	Baustatik Karg GmbH Köthener Str. 12, 06188 Landsberg	
Maßstab:	1 : 100	Datum: 13.10.1999
Baugesuchsplanung		Erdgeschoß