



Ansicht von Norden - Straßenseite



Ansicht von Süden - Hofseite

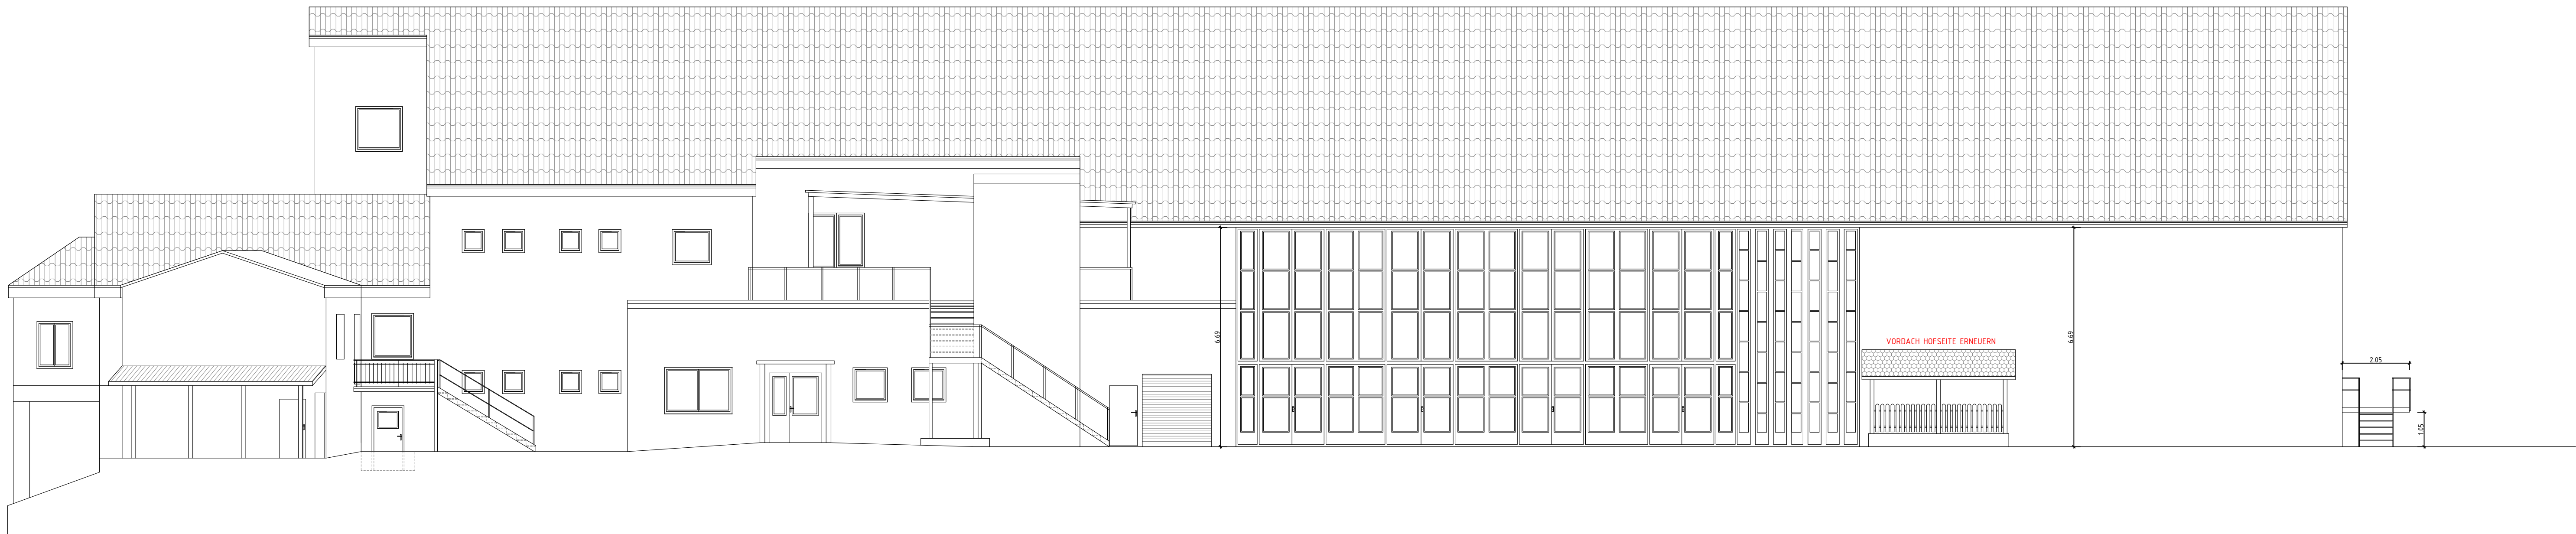

Ansicht von Osten

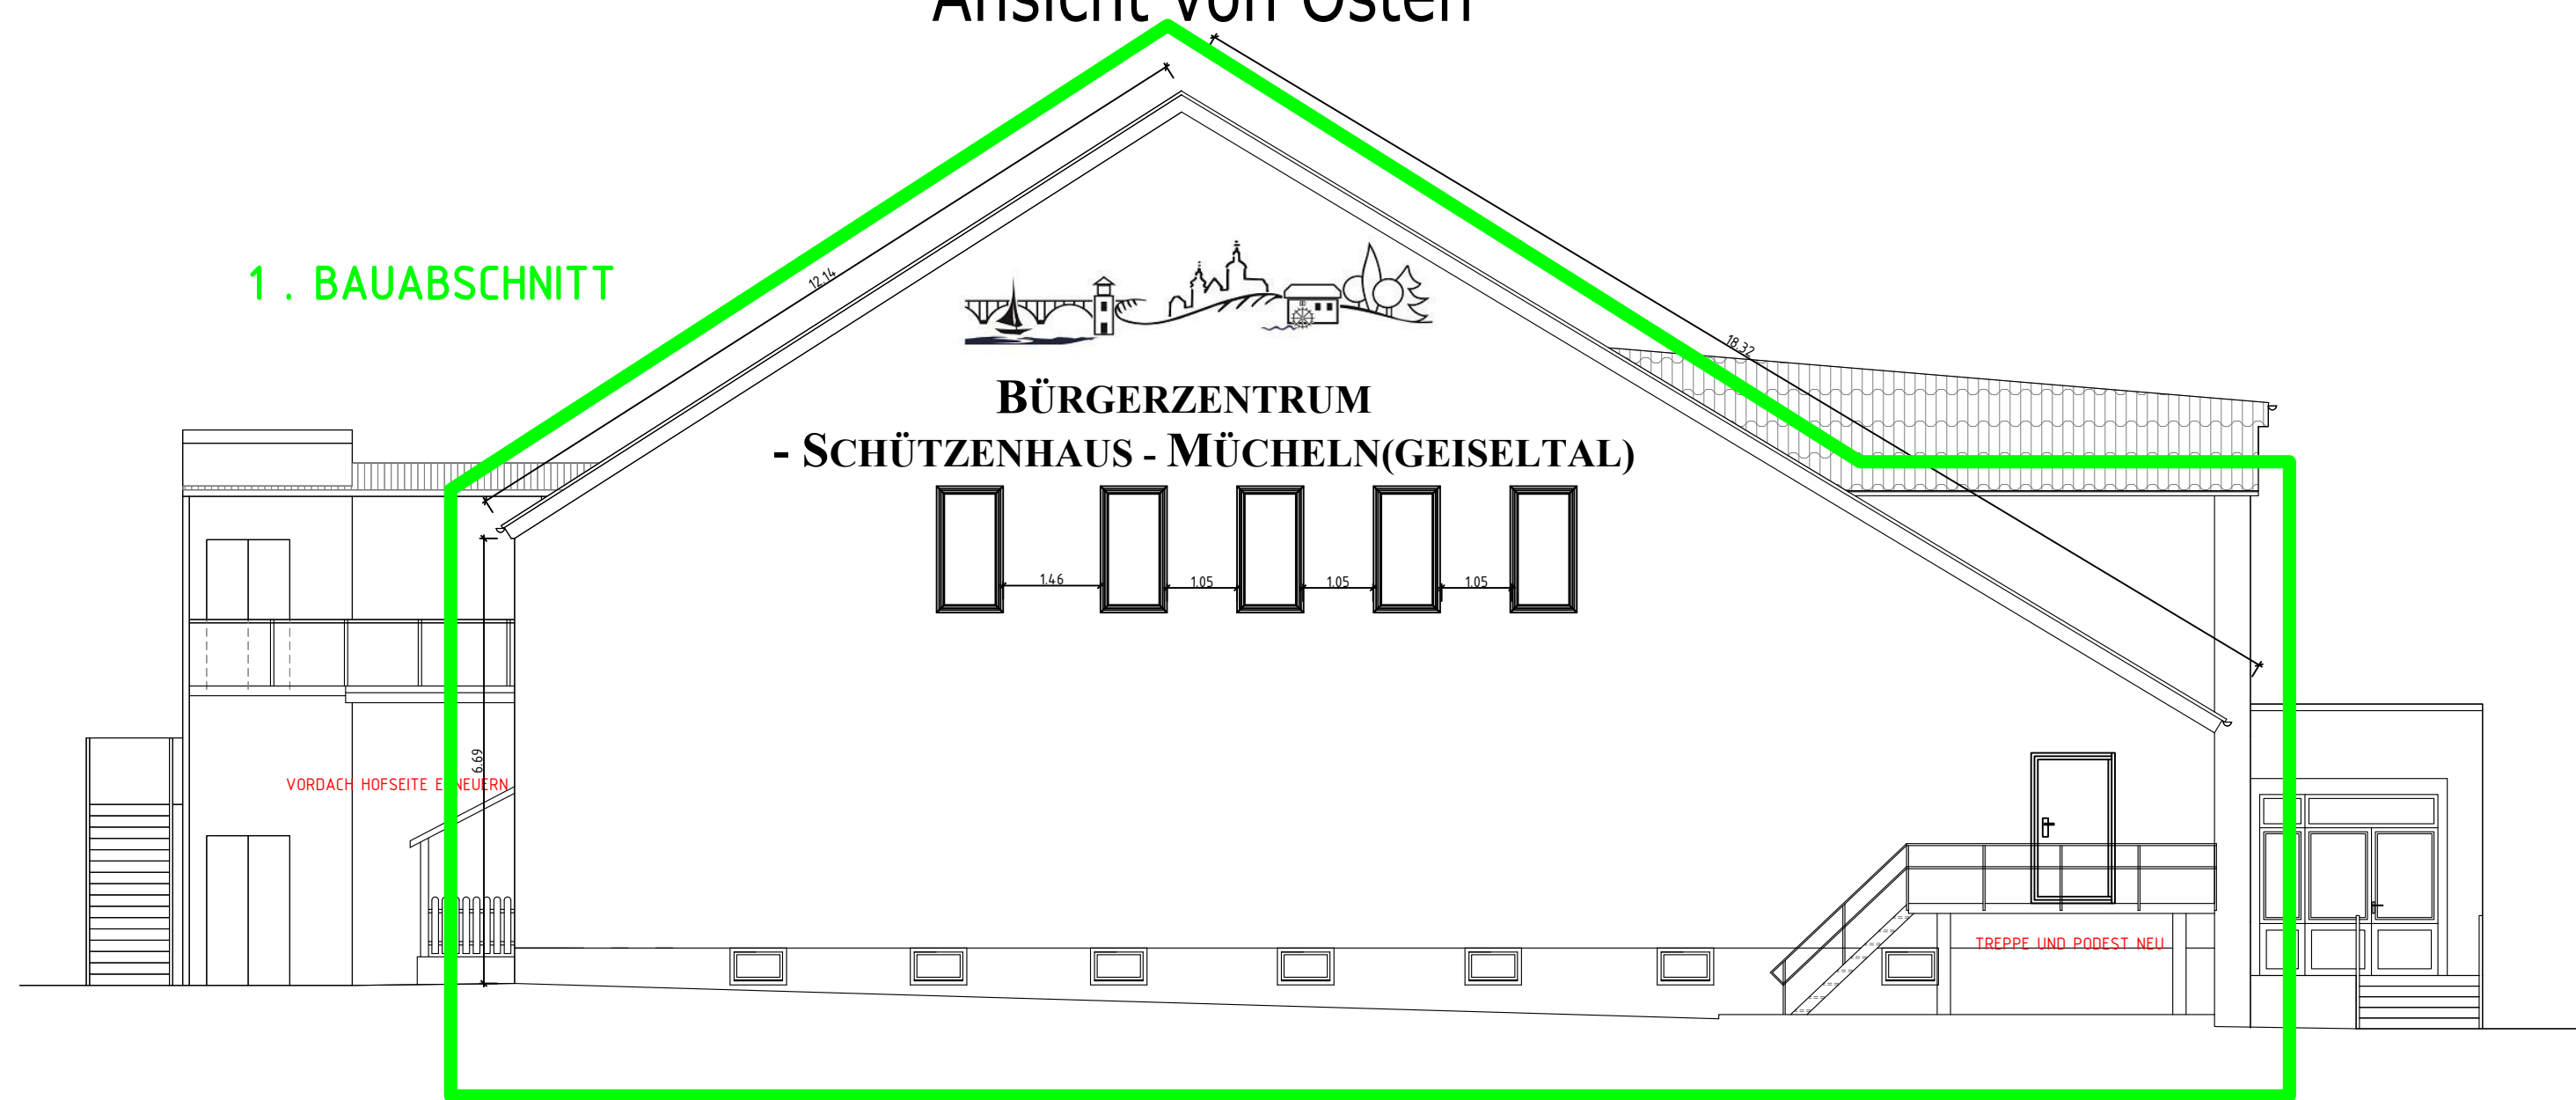

Ansicht von Westen



Planfreigabe Stadt Müheln v. 17.03.2023, Freigabe zur Ausschreibung: Nov. 2025

Plangrundlage:
Örtliches Aufmass des Gebäudes vom Zeichenbüro Rosi Alb, Straße der Jugend 1, 06542 Allstedt vom 07.11.2022.

Bauherr:  Stadt Müheln Markt 1 06249 Müheln	2022	Name
	bearb.: Suchanek	
	geprüft: Suchanek	
Baumassnahme: Umbau des Schützenhauses zum Bürgerzentrum Rudolf Breitscheid Straße 18 06249 Müheln	Der Bauherr:	
	Aufgestellt: (Suchanek) 08.11.2025	
Planbezeichnung: ANSICHTEN BESTAND	Anlage: 5.0	
Massstab: M 1 : 100	Projektnummer: 413.22	