


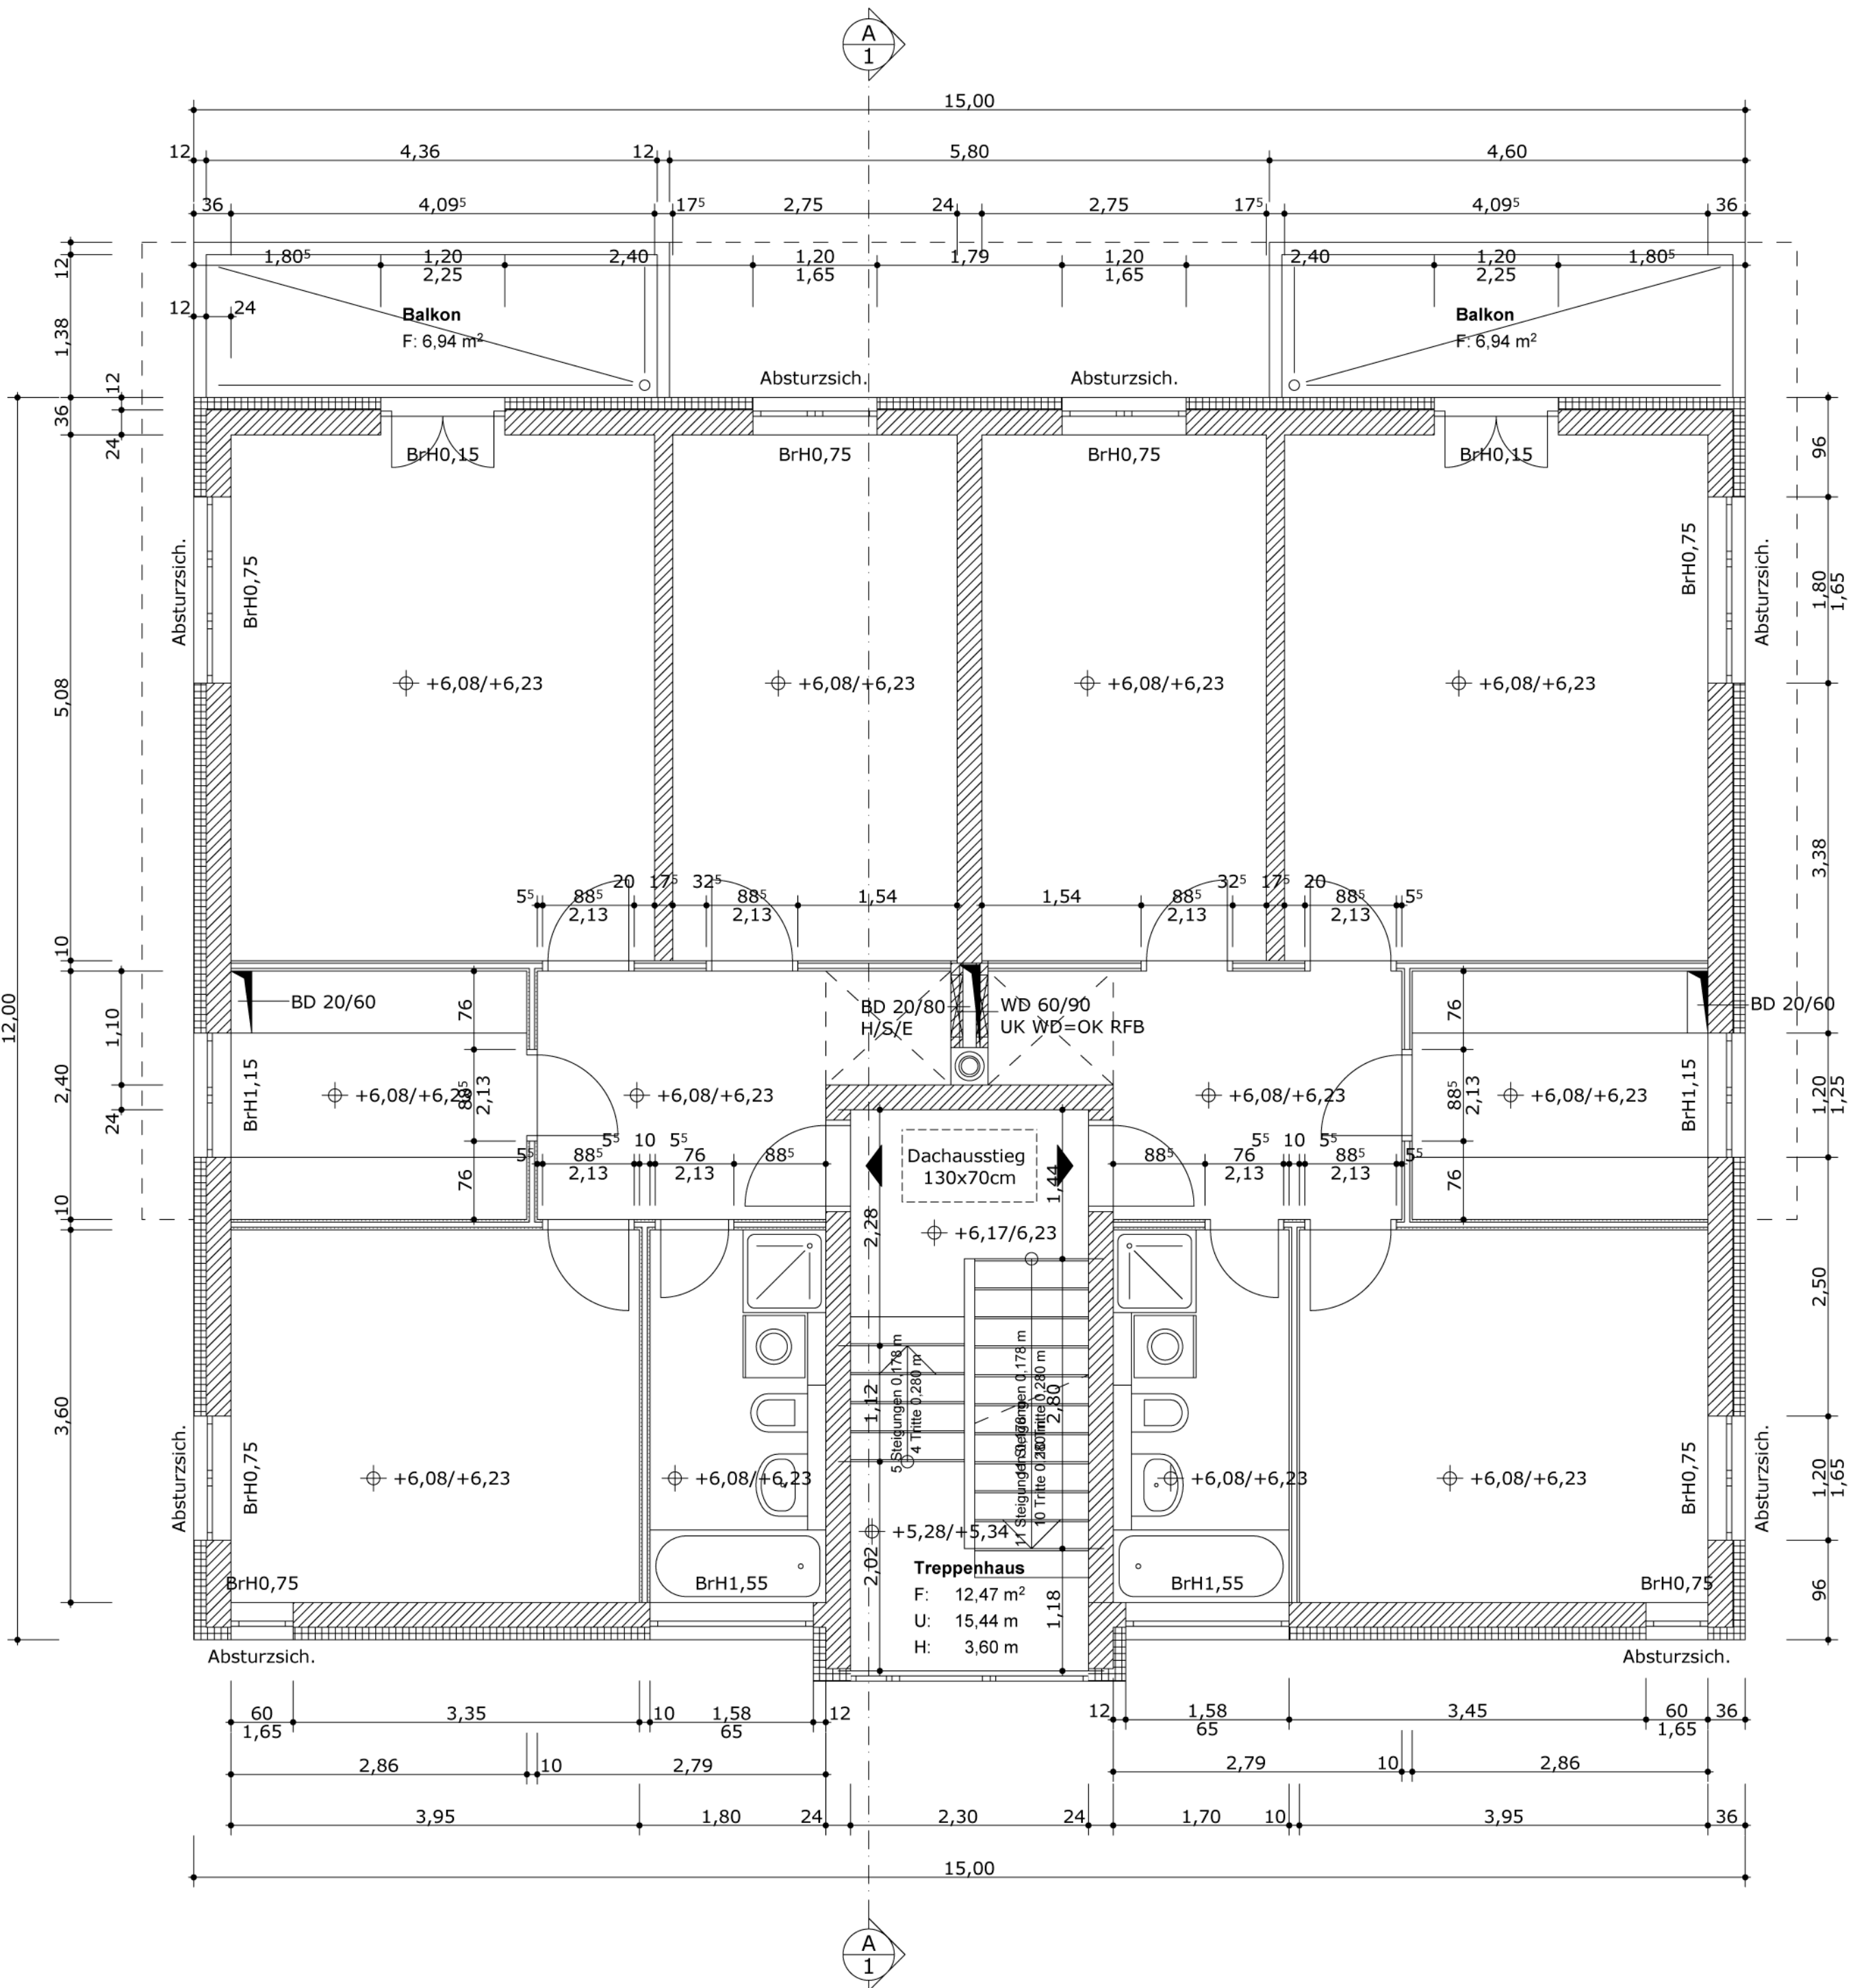

Wohnzimmer
F: 21,18 m²
U: 18,50 m
H: 2,50 m

Kinderzimmer
F: 13,97 m²
U: 15,66 m
H: 2,50 m

Küche
F: 6,86 m²
U: 10,52 m
H: 2,50 m

Flur
F: 8,09 m²
U: 12,92 m
H: 2,50 m

Bad
F: 6,12 m²
U: 10,60 m
H: 2,50 m

Schlafzimmer
F: 14,22 m²
U: 15,10 m
H: 2,50 m

Wohnzimmer
F: 21,18 m²
U: 18,50 m
H: 2,50 m

Kinderzimmer
F: 13,97 m²
U: 15,66 m
H: 2,50 m

Küche
F: 6,86 m²
U: 10,52 m
H: 2,50 m

Flur
F: 8,09 m²
U: 12,92 m
H: 2,50 m

Bad
F: 6,12 m²
U: 10,60 m
H: 2,50 m

Schlafzimmer
F: 14,22 m²
U: 15,10 m
H: 2,50 m

Brüstungshöhen beziehen sich auf OK Rohdecke!

Sämtliche Maße sind von den Bauunternehmen vor Ort eigenverantwortlich zu prüfen!

Dieser Plan gilt nur im Zusammenhang mit den Schal- und Bewehrungsplänen des Tragwerksplaners.

Die Auflagen des Bauscheins, die zutreffenden DIN-Vorschriften mit allen daraus resultierenden baulichen Notwendigkeiten sowie das Baugrundgutachten sind bei der Ausführung zu beachten.

Datum	Änderungen
Ausführungszeichnungen	
Bauvorhaben	
Neubau Wohnhaus	
Bad Harzburger Weg 2, 06120 Halle	
Bauherr:	
K&W Bau GmbH	
August-Bebel-Str. 17	
06188 Landsberg	
Architekten:	
dietzsch & weber	
zur neuen schule 32, 06126 halle	
fon 0345 977 24 15 fax 977 24 16	
mail@dietzschweber.de	
02.02.2006	M 1:50